



Saint-Guillaume


LÉGENDE

Types de zones

- H Résidentiel
- C Commerce
- I Industrie
- P Public
- A Agricole
- AF Agroforestier
- ID Îlot désstructuré

— Affectation principale
C2 _____ Numéro de la zone

- ▭ Limite de zone
- ▭ Limite du périmètre urbain
- ▭ Cadastre rénové
- Contraintes**
- ▭ Milieux humides d'intérêt régional
- ▭ Milieux humides
- ▭ Aire de protection du périmètre d'urbanisation
- ▭ Cours d'eau
- ▭ Talus plus de 5 m
- Gazoduc
- ▭ Puits municipaux
- ▭ Aire de protection bactériologique
- ▭ Aire de protection virologique
- ▭ Aire de protection éloignée

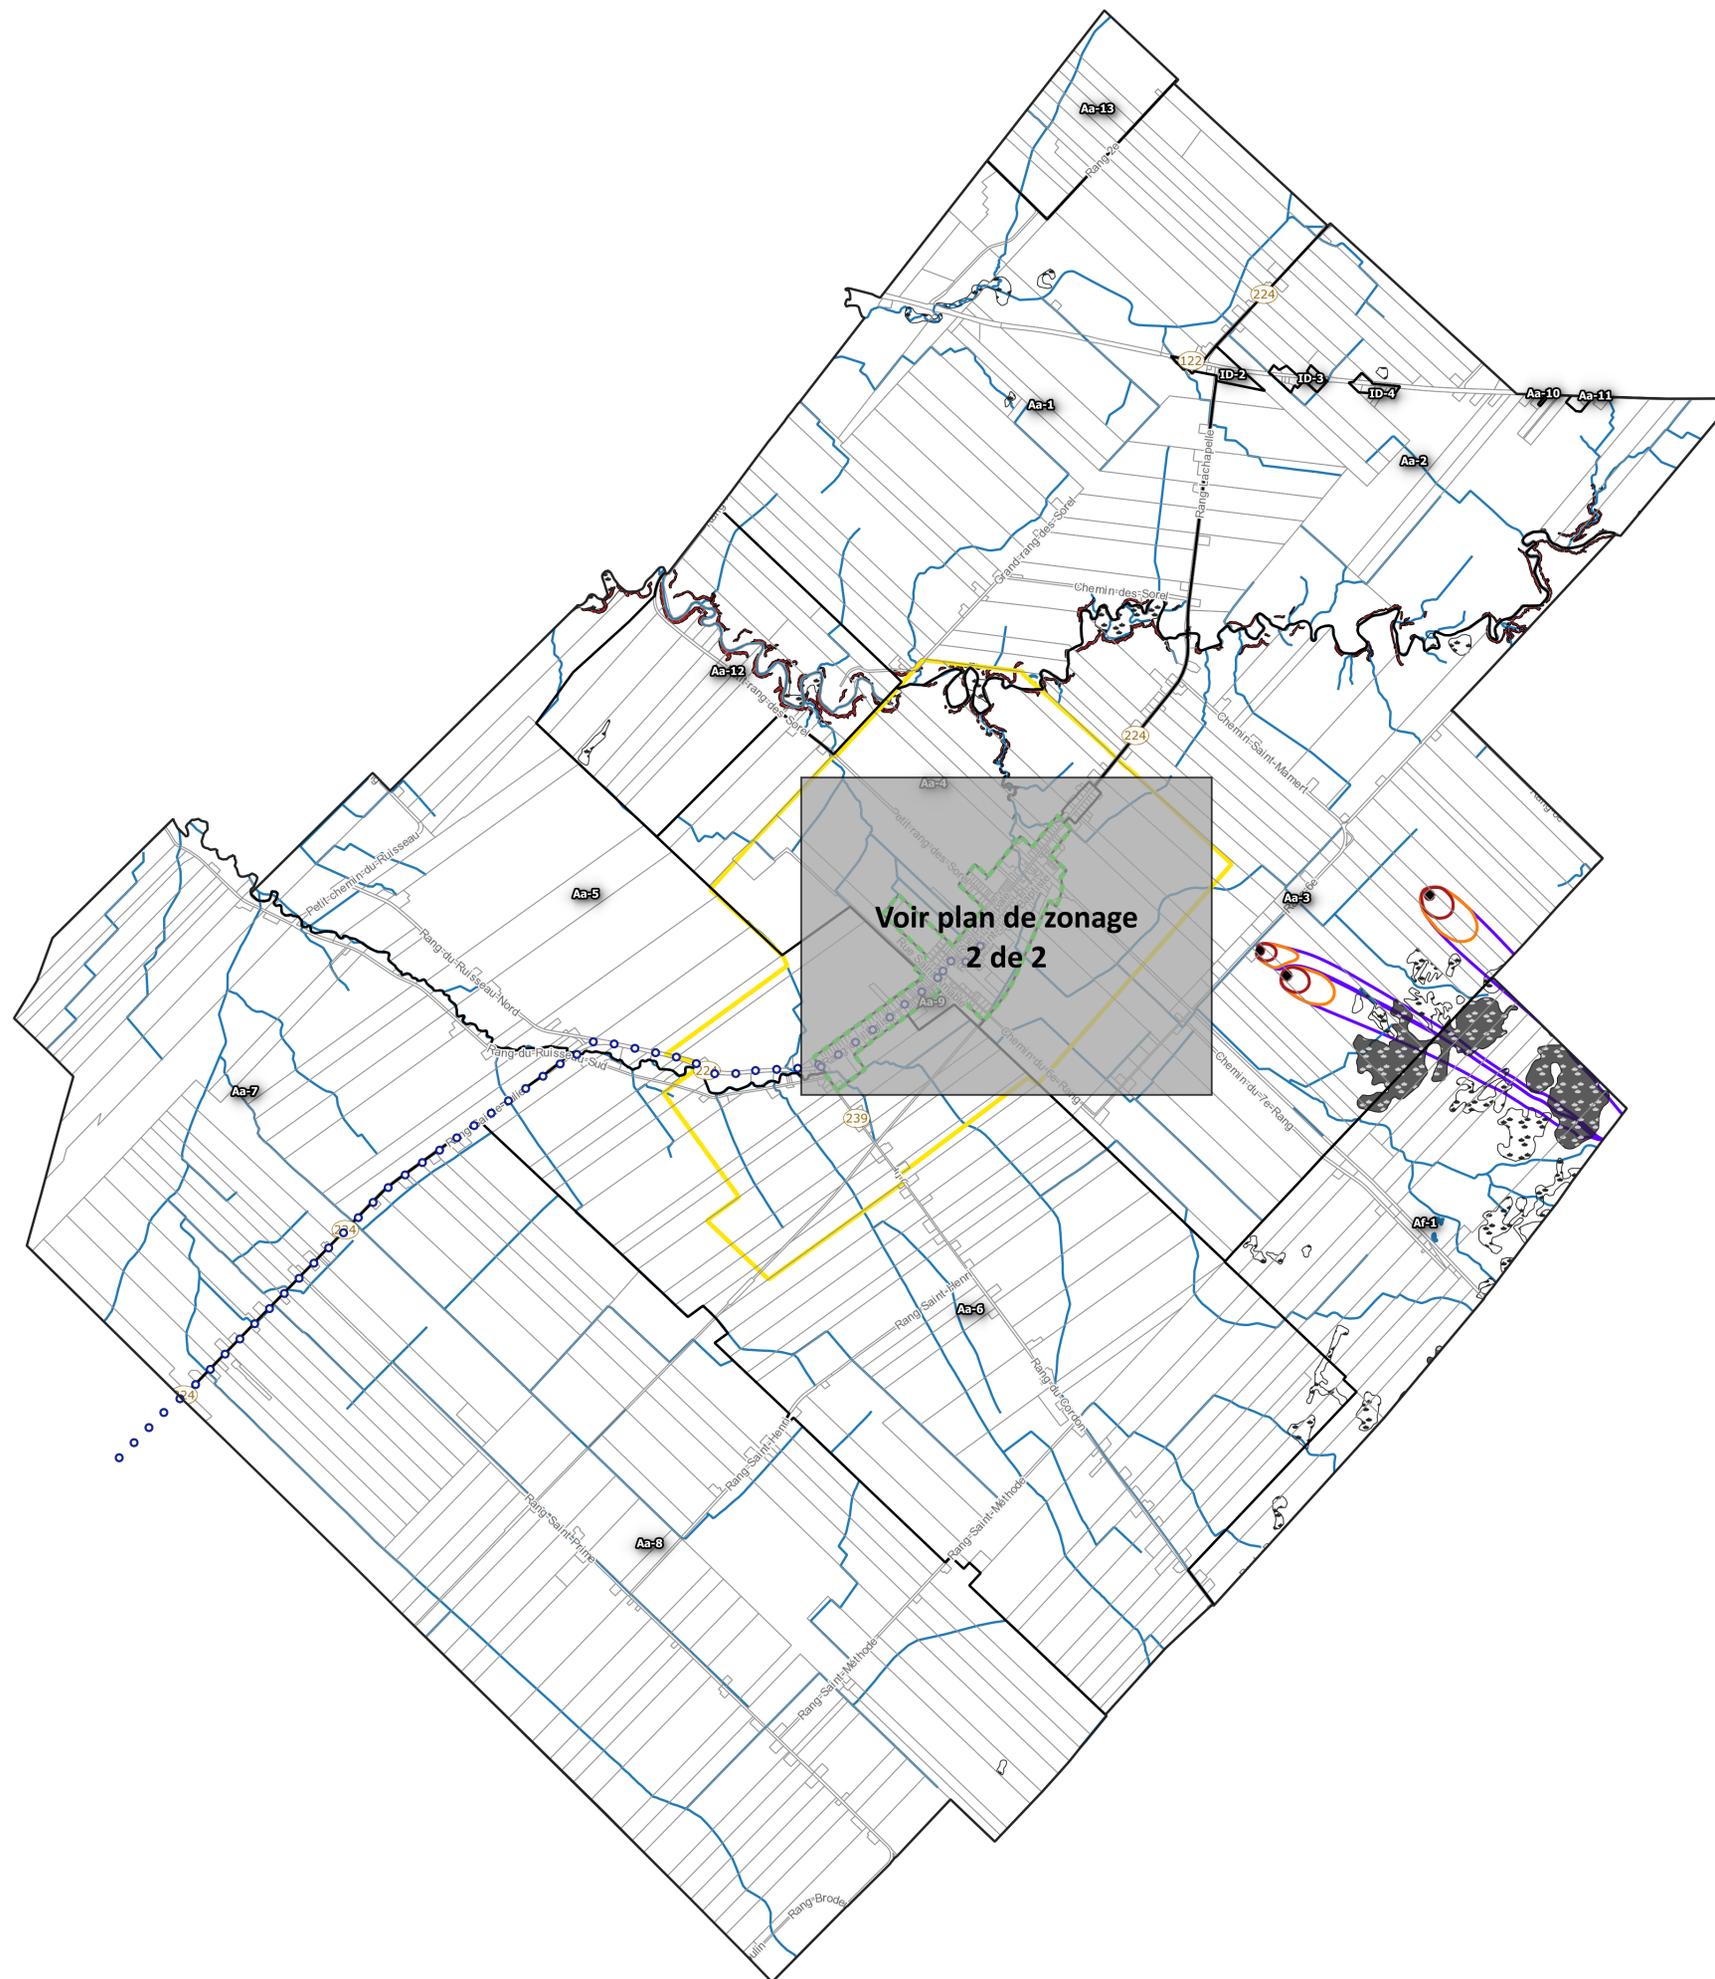

Plan de zonage Plan 1 de 2

MODIFICATIONS

No. Règlement	Description

Ce plan fait partie intégrante du règlement de zonage no. ____
Adopté le : _____
Maire : _____
Direction générale : _____

Métivier Urbanistes conseils

52, rue St-Georges T. (819) 478-4616
Drummondville (Québec) F. (819) 478-2555
J2C 4G5 JM@urbanisme.net

1:25000

